


POŽADOVANÉ RIEŠENIE

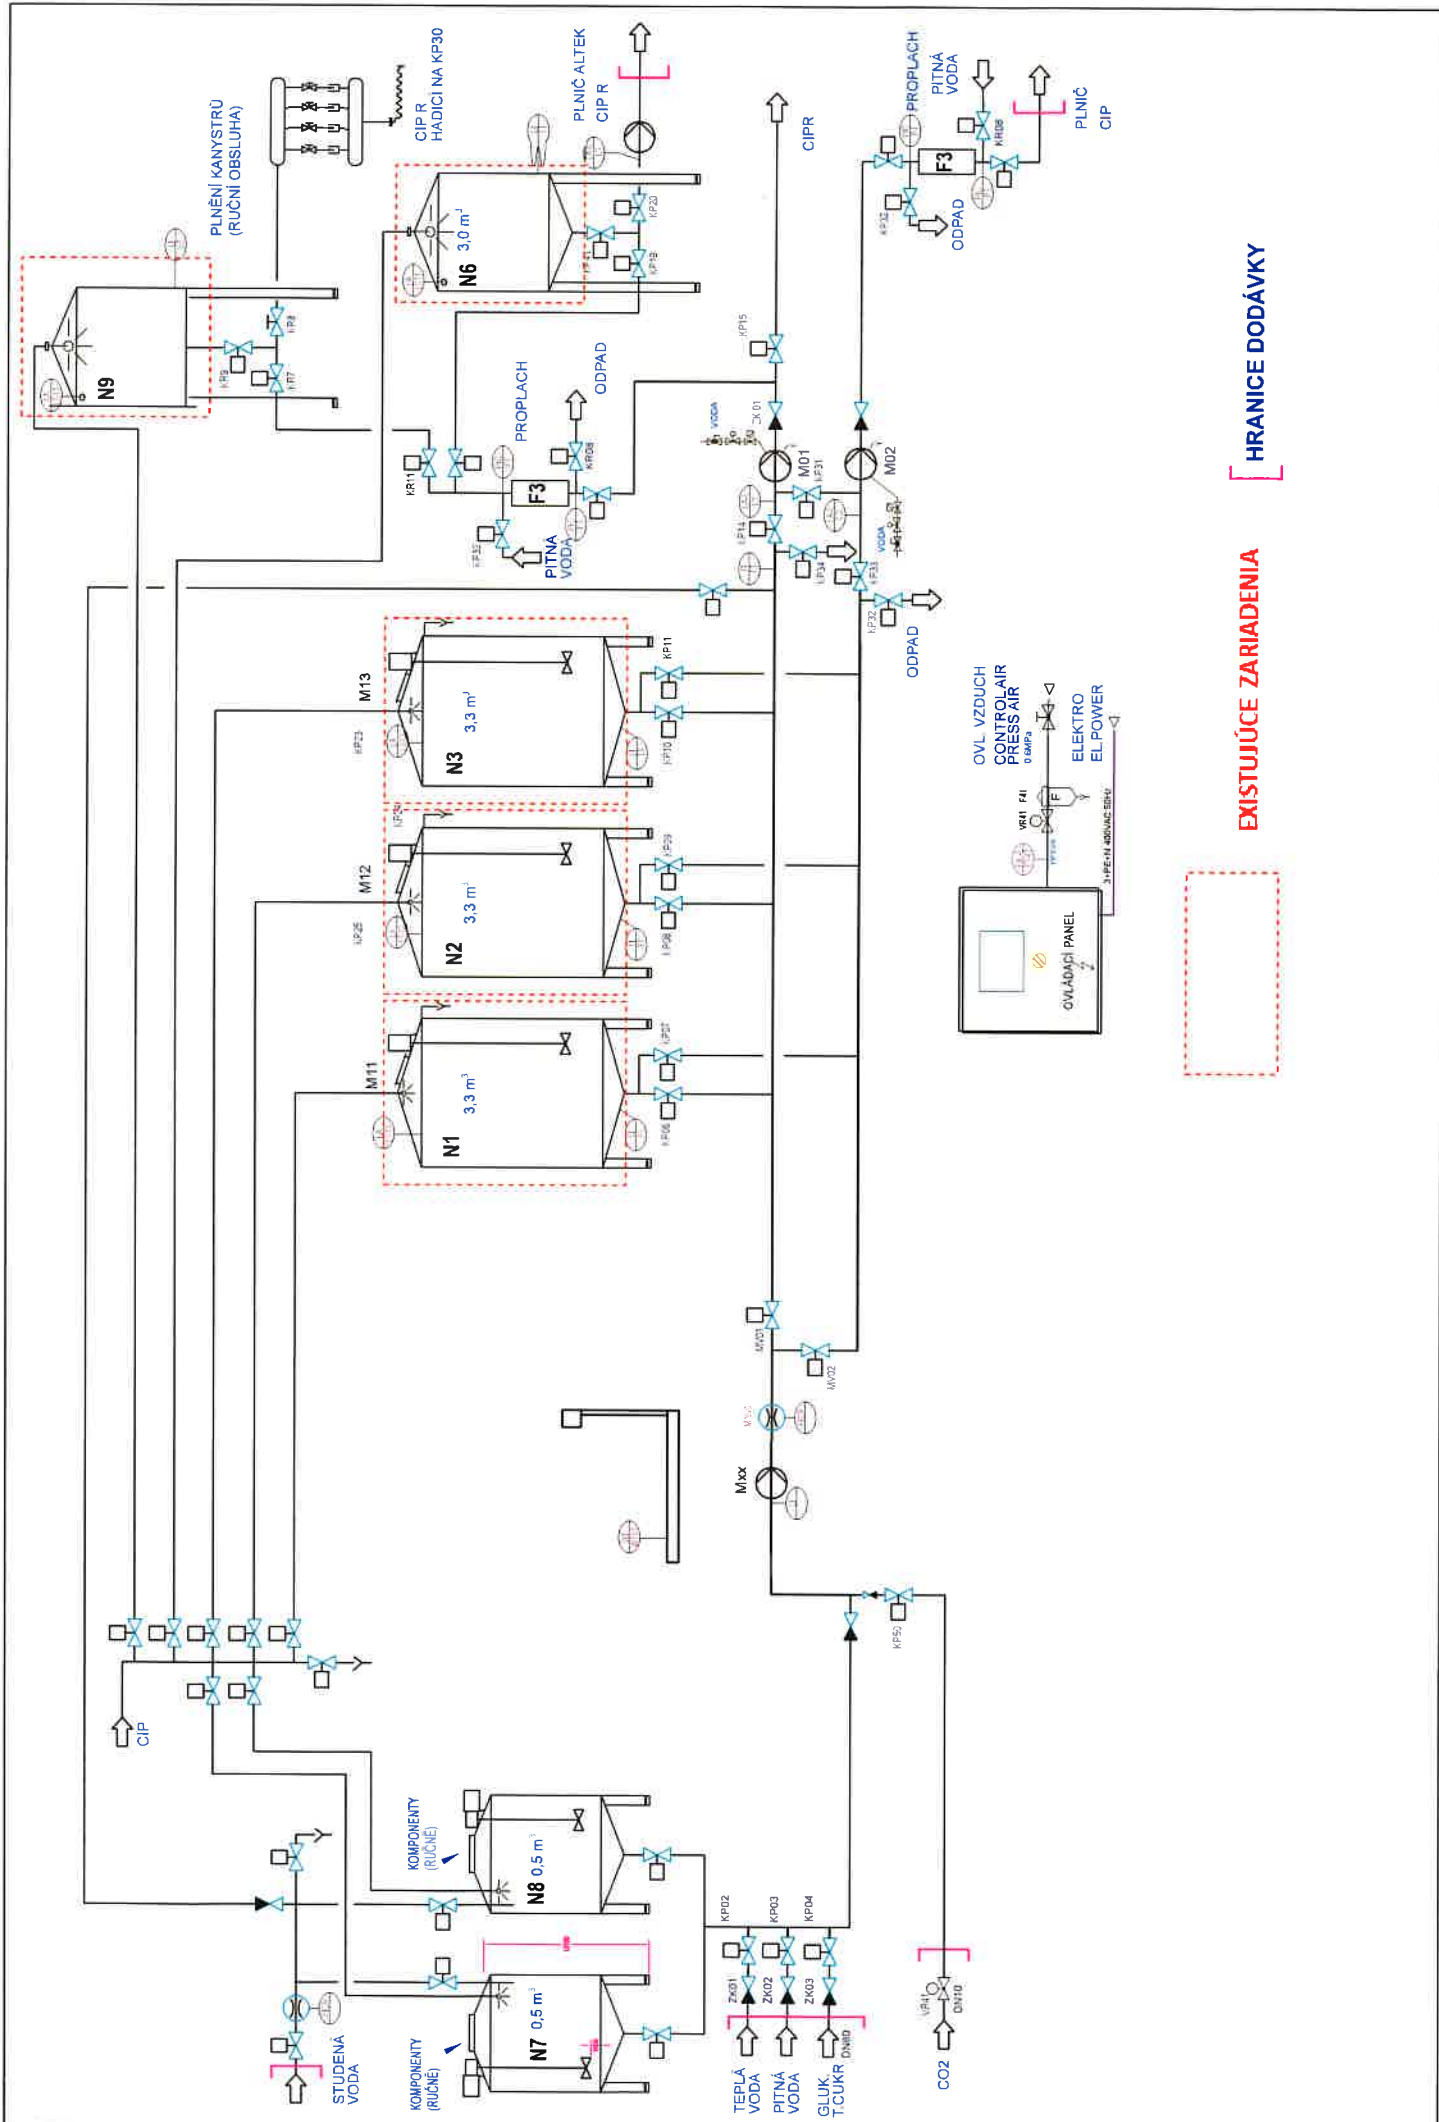

HRANICE DODÁVKY

EXISTUJÚCE ZARIADENIA

